


GÅRDFACADE, CA. 1:100


20 OKT. 2005
212000


| | | |
|---|------------------|------------------|
| sag: AB Fiskedamsgade 21/Holsteinsgade 43-45, matrikel nr. 2826 Udenbys Klædebo Kvarter | | |
| emne: Facader Eksisterende forhold. Princip | revision / dato: | sign.: LR |
| | A: | mål: ca. 1:100 |
| | B: | dato: 10.03.2005 |
| C: | | |
| sag nr.: | | 89.409.10 |
| tegn. nr.: | | (99)3.33 |
|  PETER JAHN & PARTNERE A/S BYGNINGSRÅDGIVNING · ARKITEKTER · INGENIØRER HJALMAR BRANTINGS PLADS 6 · 2100 KØBENHAVN Ø · TLF. 35 43 10 10 · FAX 35 43 63 10 | | |



FISKEDAMSGADE 21, CA. 1:100


20 OKT. 2005
212000

| | | | |
|---|------------------|--|------------|
| sag: | | AB Fiskedamsgade 21/Holsteinsgade 43-45, matrikel nr. 2826 Udenbys Klædebo Kvarter | |
| emne: | revision / dato: | sign.: | LR |
| | A: | mål: | ca. 1:100 |
| | B: | dato: | 10.03.2005 |
| C: | | sag nr.: | 89.409.10 |
|  PETER JAHN & PARTNERE A/S BYGNINGSRÅDGIVNING · ARKITEKTER · INGENIØRER HJALMAR BRANTINGS PLADS 6 · 2100 KØBENHAVN Ø · TLF. 35 43 10 10 · FAX 35 43 63 10 | | tegn. nr.: | (99)3.31 |

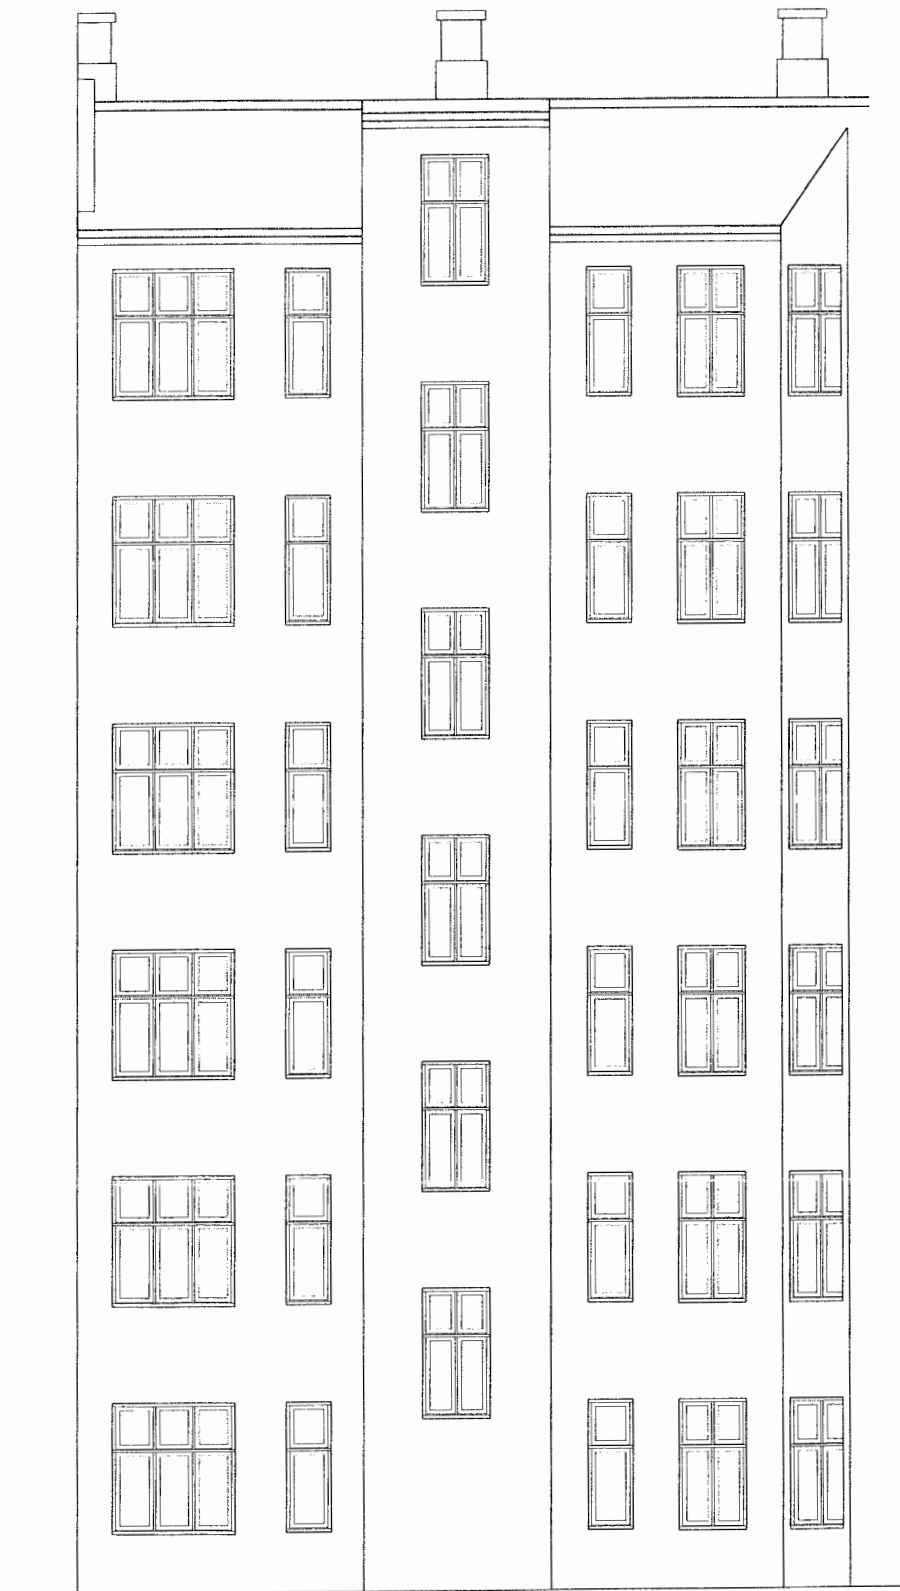

GÅRDFACADE, CA. 1:100

20 OKT. 2005
212000

| | | |
|---|------------------|------------------|
| sag: AB Fiskedamsgade 21/Holsteinsgade 43-45, matrikel nr. 2826 Udenbys Klædebo Kvarter | | |
| emne: Facader Eksisterende forhold. Princip | revision / dato: | sign.: LR |
| | A: | mål: ca. 1:100 |
| | B: | dato: 10.03.2005 |
| C: | | |
|  PETER JAHN & PARTNERE A/S BYGNINGSRÅDGIVNING · ARKITEKTER · INGENIØRER HJALMAR BRANTINGS PLADS 6 · 2100 KØBENHAVN Ø · TLF. 35 43 10 10 · FAX 35 43 63 10 | sag nr.: | 89.409.10 |
| | tegn. nr.: | (99)3.32 |