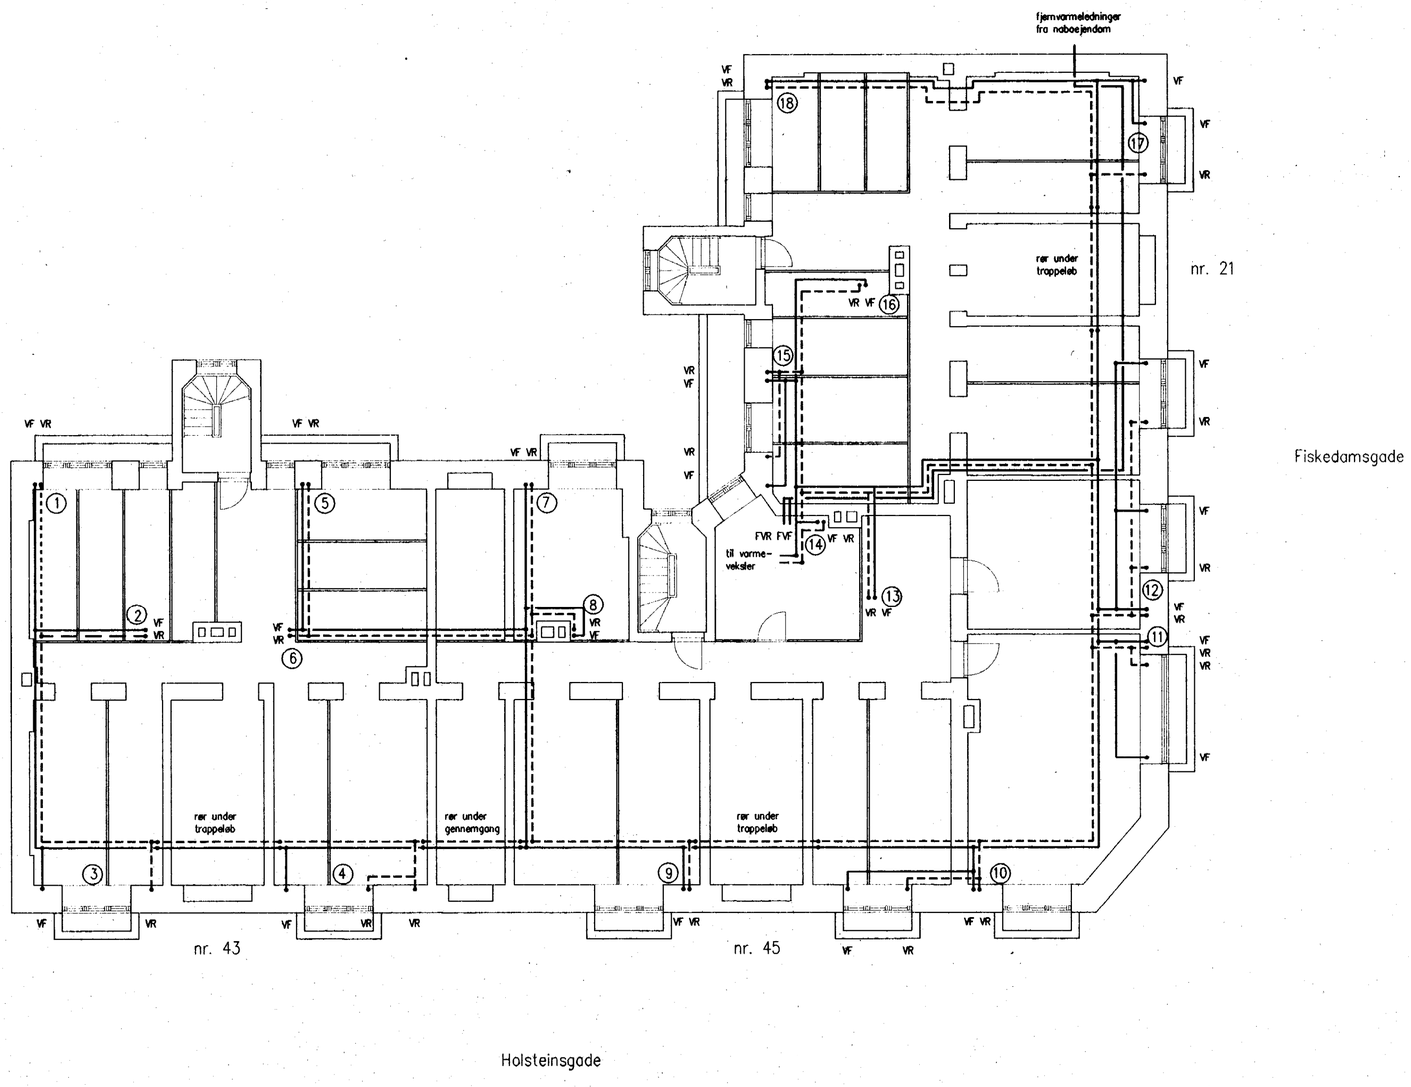

KÆLDERPLAN, CA. 1:100

signaturforklaring:

———	fjernvarmeledninger, FVF, FVR
———	varme, frem VF
- - - - -	varme, retur VR
rad. nr. 1	radiator nr. 1 jvf. skema på varmediagramtegning
①	nummerering af varmestigstrenge

note:

alle radiatorstik er Ø15

alle radiatorer forsynes med Danfoss termostatventiler type RA 2000, radiatorkoblinger type RLV og luftskruer

se iøvrigt beskrivelse vedr. radiatorer

HØRER TIL BYGGETILL. AF
2 9 JUNI 1994
FRA MAGISTRATENS 4. AFD.

sag: AB Fiskedamsgade 21/Holsteinsgade 43-45, matrikel nr. 2826 Udenbys Klædebo Kvarter		
emne: varme, kælder	revision / dato:	sign.:
	A:	
	B:	mål: ca.1:100
	C:	dato: 17.06.1994
PETER JAHN & PARTNERE A/S BYGNINGSRÅDGIVNING	sag nr.: 89.409.05	tegning nr.: 8.1.01

Mags. 4. Afdl. UK