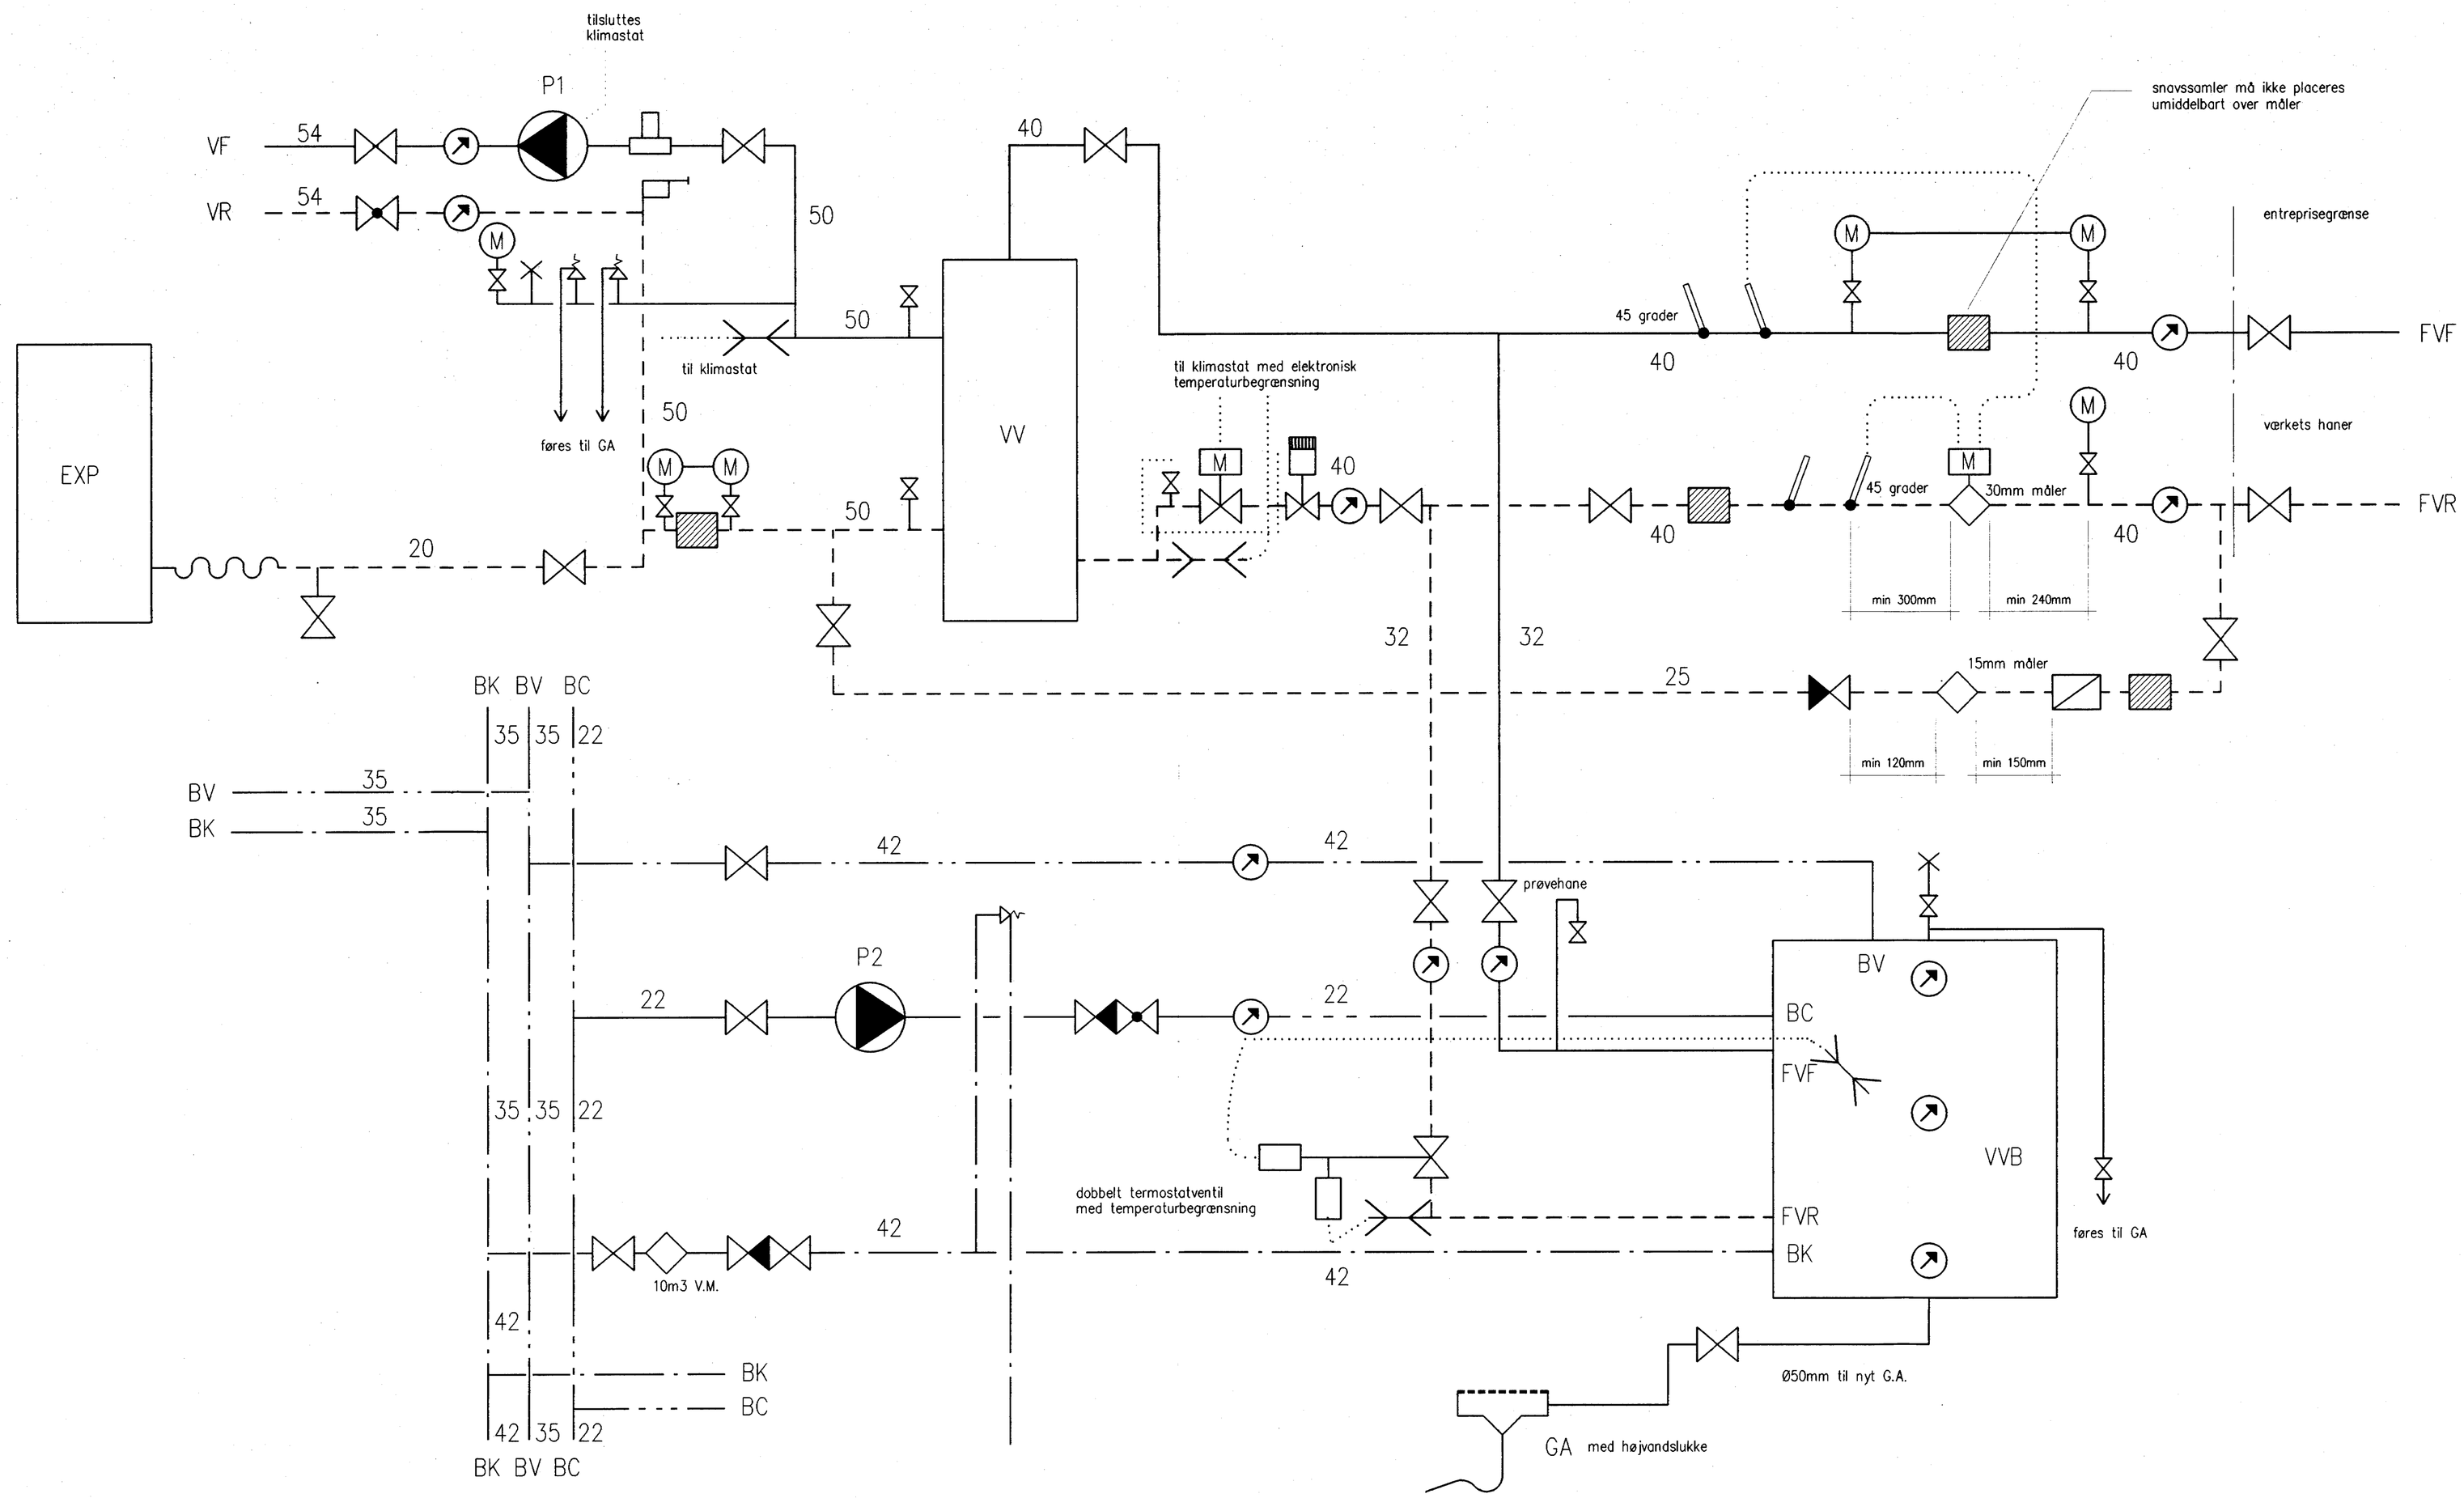

principdiagram, varmecentral

signaturforklaring:

- varme - frem, primærside, FVF
- varme - retur, primærside, FVR
- varme - frem, sekundærside, VF
- varme - retur, sekundærside, VR
- brugevand, koldt, BK
- brugevand, varmt, BV
- brugevand, varmt, cirkulation, BC
- stopventil
- strengreguleringsventil, Circon
- kontraventil
- strengreguleringsventil
- snavssamler
- konstanttrykventil
- vandmåler
- fjernvarmeværkets måler
- reguleringsventil, varmevekslar
- differenstrykregulator
- afluftar
- reguleringsventil, varmtvandsbeholder
- manometer
- aftapningsventil
- automatisk luftudlader
- luftpotte
- P2 pumpe
- skivetermometer
- temperaturfører
- følerelement
- kontrollomme placeres under 45 grader
- sikkerhedsventil
- vandmåler BK70/BV40
- EXP ekspansionsbeholder
- VV varmeveksler
- VVB varmtvandsbeholder
- GA gulvafløb
- SPH spulehane

HØRER TIL BYGGETILL. AF
2 9 JUNI 1994
FRA MAGISTRATENS 4. AFD.

note:

måleanlægget skal opbygges iht. principdiagram fra Københavns Kommunes Belysningsvæsen, varmeforsyningen

sag:
AB Fiskedamsgade 21/Holstebrogade 43-45, matrikel nr. 2826 Udenbys Klædebo Kvarter

emne:
varmecentral, diagram - princip

revision / dato:	sign.:
A: -	
B: -	mål: -
C: -	dato: 19.04.94

PETER JAHN & PARTNERE A/S
BYGNINGSRÅDGIVNING
FILSTRADE 45 • 1112 KBH. K • TLF.: 33 32 45 60 • FAX: 33 13 30 65

sag nr.: 89.409.05

tegning nr.: 6.4.01

Mappe 4. Afd. UK
H. sag nr. 115393-1