


Holsteinsgade 43

Holsteinsgade 45

Fiskedamsgade 21

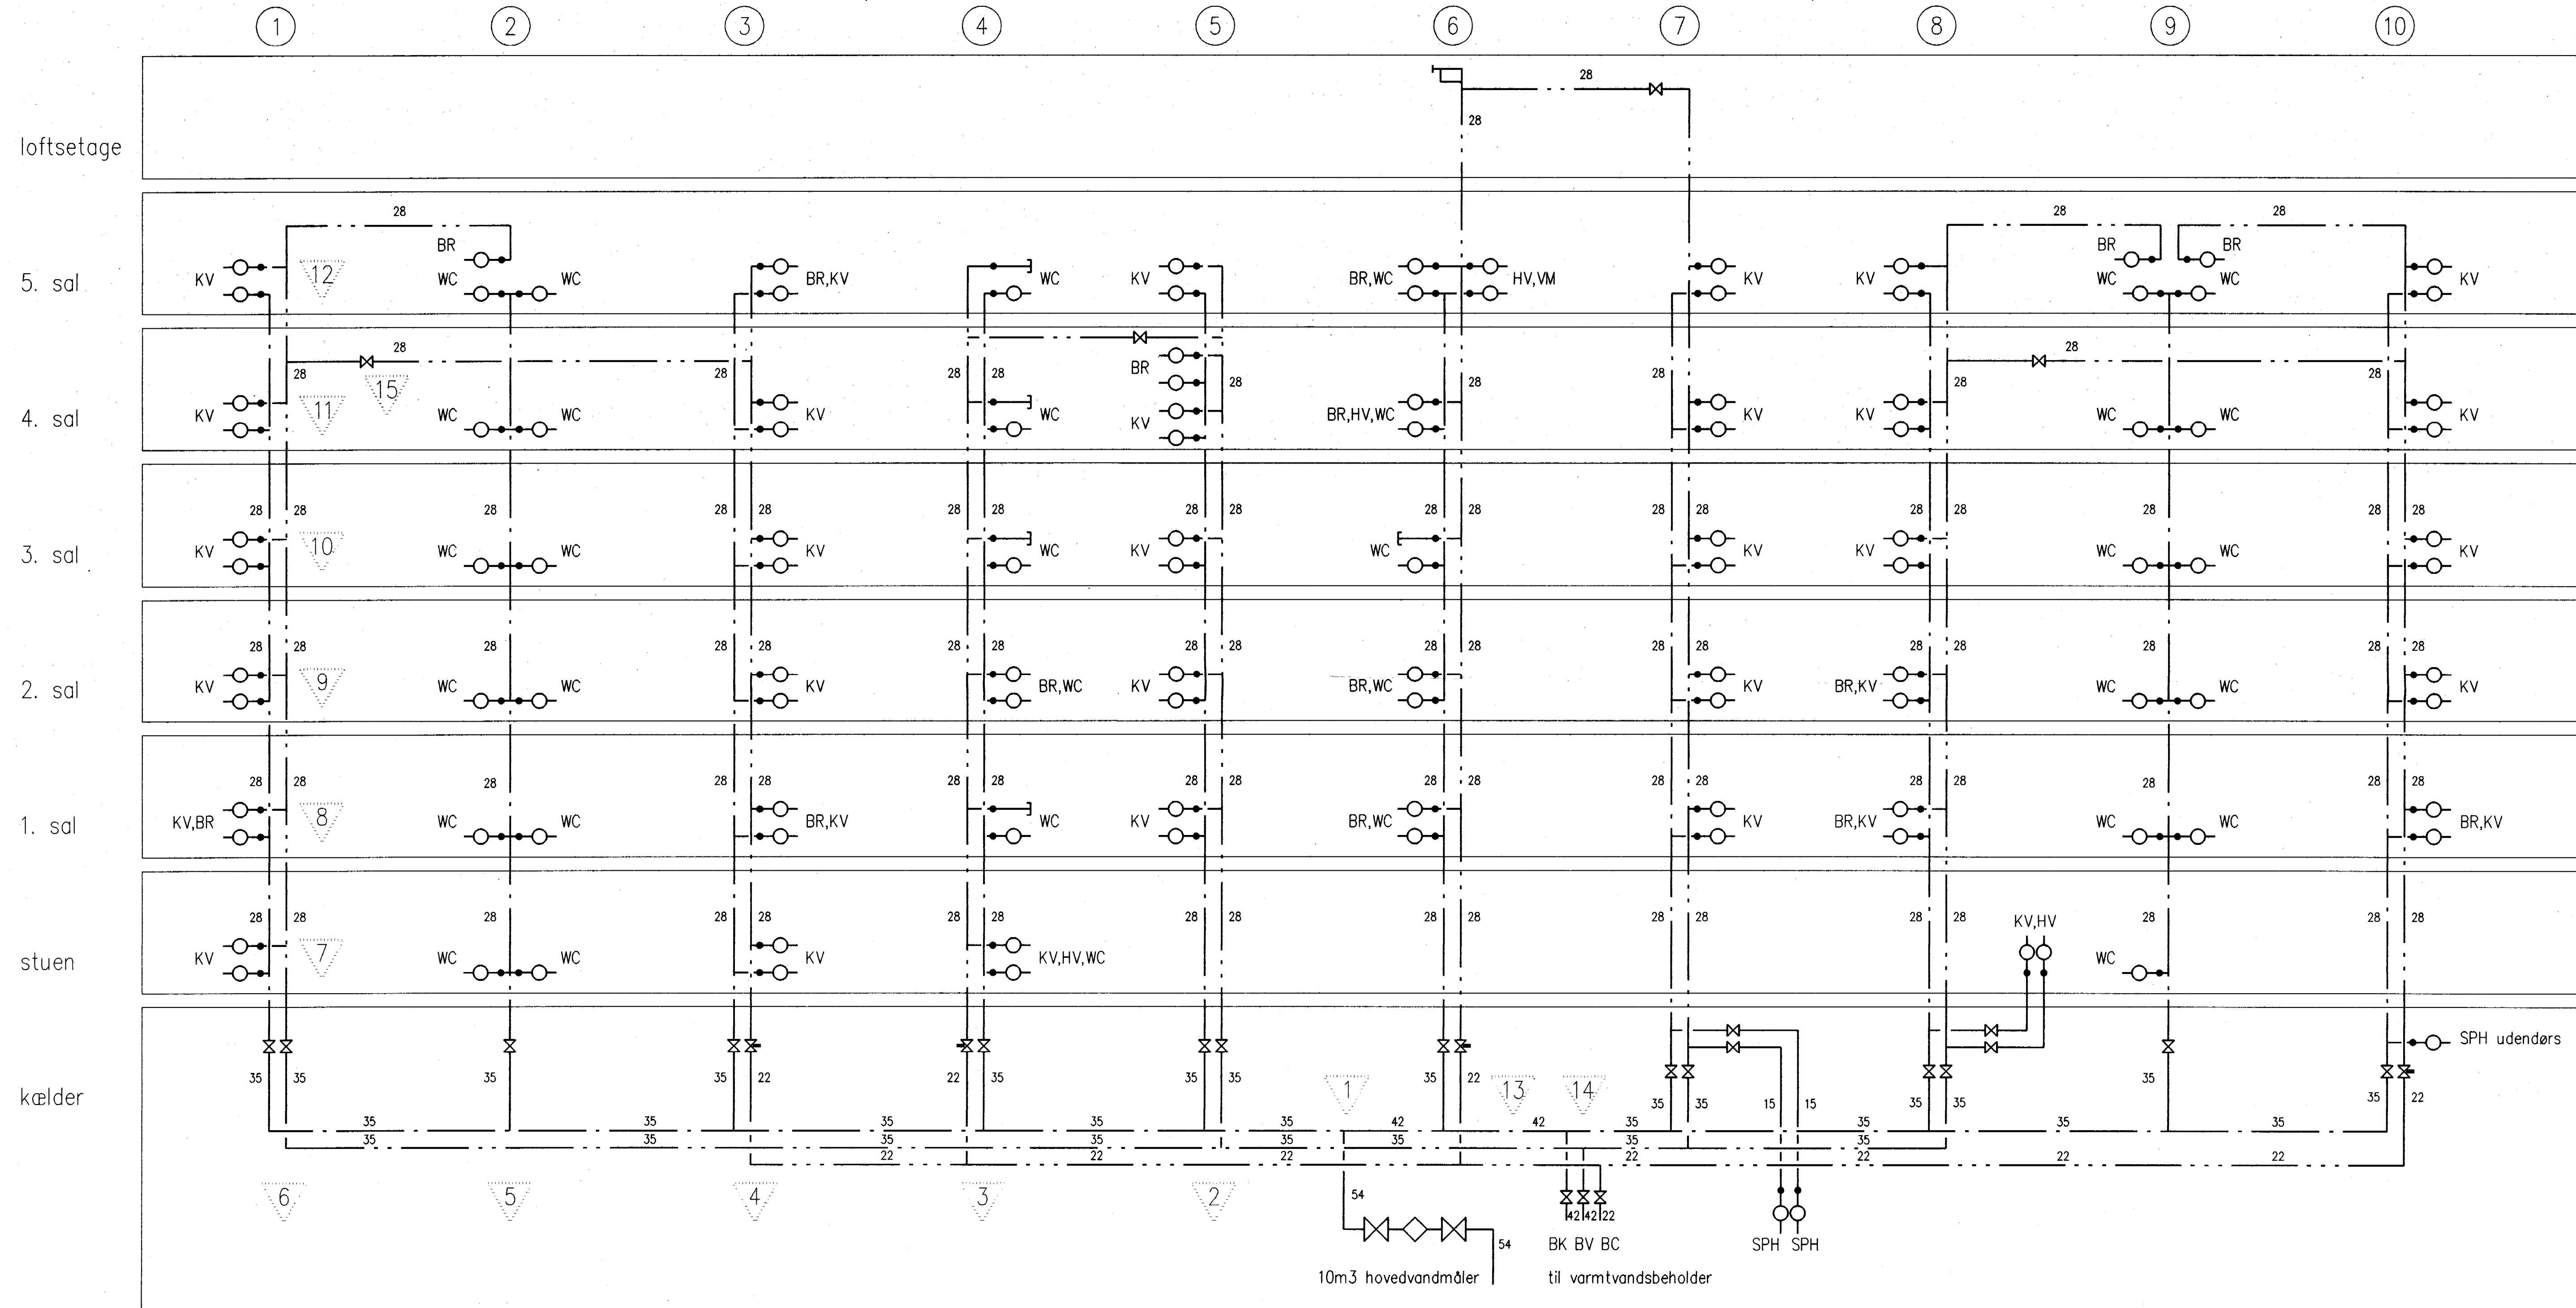

loftsetage

5. sal

4. sal

3. sal

2. sal

1. sal

stuen

kælder

signaturforklaring:

- brugsvand, kølet, B.K.
- - - brugsvand, varmt, B.V.
- brugsvand, varmt, cirkulation, B.T.
- ⊗ strengreguleringsventil, Circon
- ◇ hovedvandmåler
- vandmåler, afsporing
- WC toilet
- HV håndvask
- BR bruser
- BAD badekar
- KV kældervask
- SPH spulehane
- VM spulehane
- OPV spulehane
- ① nummerering af sligtrenge
- ▽ 1 nummerering for vandberøring

note:

De viste rørforløb er principielle
 Af hensyn til individuelle rørforløb, vandmålere og bygningsens konstruktionsmæssige variationer m.v. skal der påregnes væsentligt flere bøjninger end vist på tegningen
 Alle ubenævnte koblingsledninger er Ø15mm

HØRER TIL BYGGETILLAF
 29 JUNI 1994
 FRA MAGISTRATENS 4. AFD.

VANDDIAGRAM

sag: AB Fiskedamsgade 21/Holsteinsgade 43-45, matrikel nr. 2826 Udenbys Klædebo Kvarter		
emne: brugsvand, principdiagram	revision / dato: A: B: C:	sign: mål: ca. 1:100 dato: 1993-06-15
PETER JAHN & PARTNERNE A/S BYGNINGSRÅDGIVNING PILESTRÅDE 45 - 1113 COPENHAGEN E - TEL. 33 62 44 44 - FAX. 33 12 30 45		sag nr.: 89.409.05 tegning nr.: 7.4.01