


Holsteinsgade 43

Holsteinsgade 45

Fiskedamsgade 21

(Holsteinsgade 45)

- 1
- 2
- 3
- 4
- 5
- 6
- 7
- 8
- 9
- 10
- 11
- 12
- 13
- 14
- 15
- 16
- 17
- 18

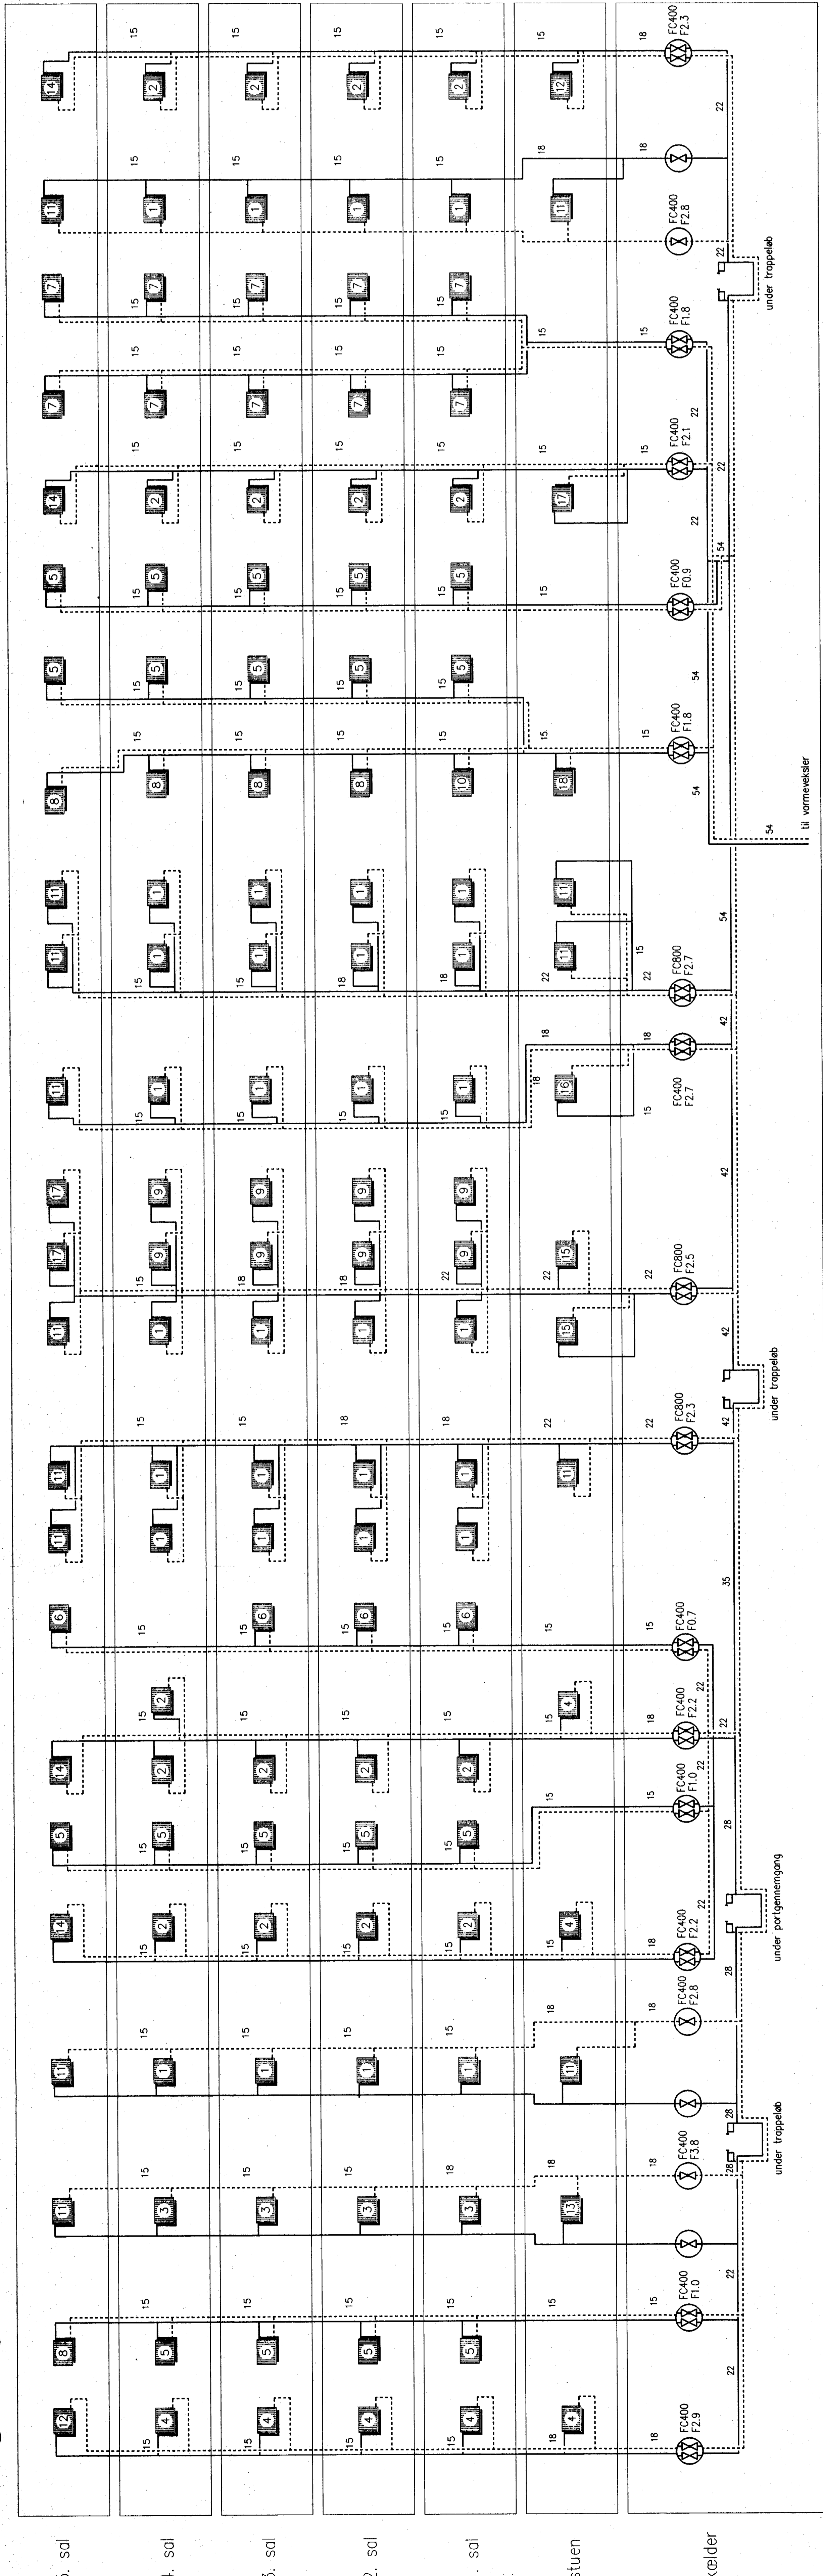

RADATORER ER THOR, type EURA L

rad. nr.	l - mm	h - mm	type	watt	antal
1	1400	450	22	1408	32
2	1200	450	22	1207	17
3	1400	450	33	1996	4
4	1200	450	33	1711	7
5	500	550	22	616	14
6	500	850	11	479	4
7	700	850	11	670	10
8	800	550	22	986	5
9	800	450	22	805	8
10	400	650	33	789	1
11	1400	550	33	2421	14
12	1200	550	33	2075	2
13	2200	450	33	3137	1
14	1200	550	22	1478	4
15	1400	300	33	1378	2
16	2200	300	33	2165	1
17	800	550	33	1383	3
18	1000	650	33	1972	1
IALT				173.070	180

radiatorskema

signaturforklaring:

- _____ varme, frem VF
- varme, retur VR
- FlowCon System S2 inkl. mælkugehæne, forfødsling 3,8
- radiator nr. 1 lrf. skema
- nummerering af salstange

HØJER TIL BYGGETILLÆP
2 9 JUNI 1994
FRA MÅNDRATERIS 4, HFD.

varmeanlæg, principdiagram

PETER JAHN & PARTNERE A/S
BYGNINGSRÅDGIVNING
RASMUSSESGADE 111B, 1. ETAGE, 2200 COPENHAGEN Ø
T: 33 32 32 32
F: 33 32 32 32
E: p.jahn@peterjahn.dk
www.peterjahn.dk

AB Fiskedamsgade 21/Holsteinsgade 43-45, matr.nr. 2828 Udembøje Klædebo Kværfar
revision / dato: A: - - - - - mår 30.04.1994
B: - - - - -
C: - - - - -
tegner nr: 89.409.05
8.4.01

radiatordiagram